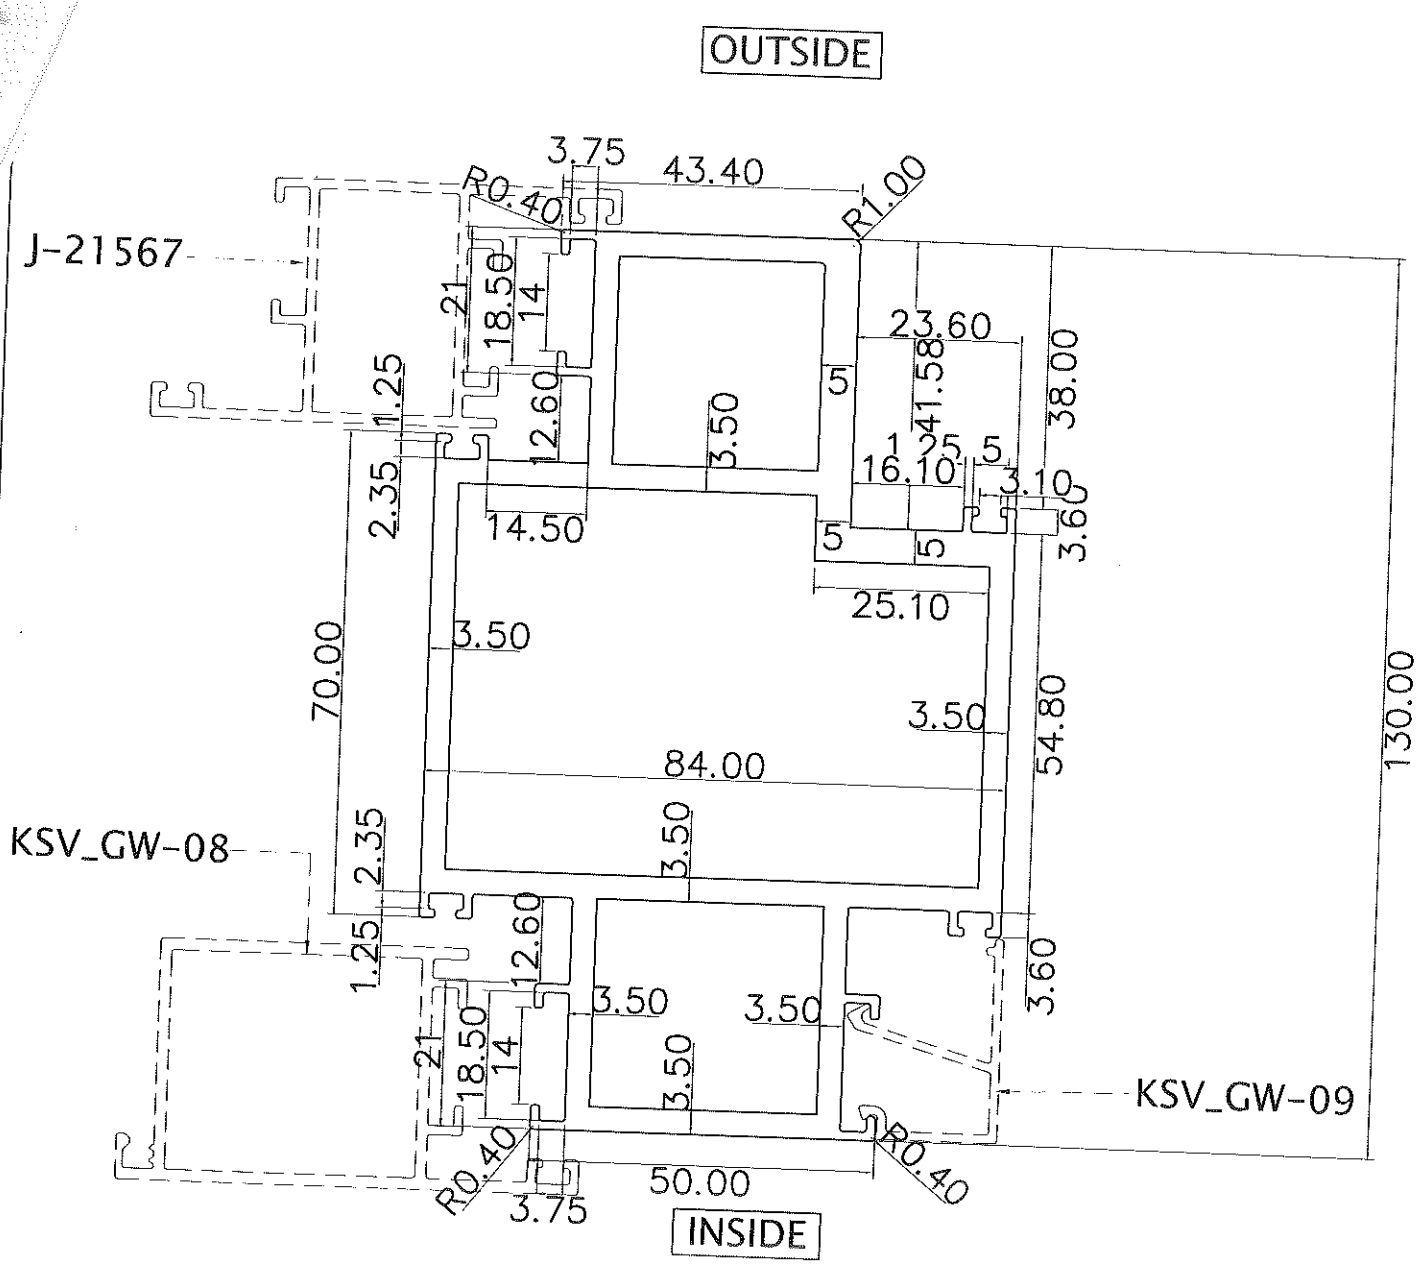

MULLION-02

DIE NAME:-KSV_GW-03

K. S. V. INFRABUILD

Aluminium St. Glazing Facade Work,
ACP Cladding Door & Wndows
G -3 Site-C Surajpur Industrial Area
Greater Noida G. B. Nagar
E MAIL-: ksv.infrabuild@gmail.com

DATE:-17-06-2024

130 x 84 x 3.5

002006